


## CEGLANY BUDYNEK

## CAŁE PODDASZE

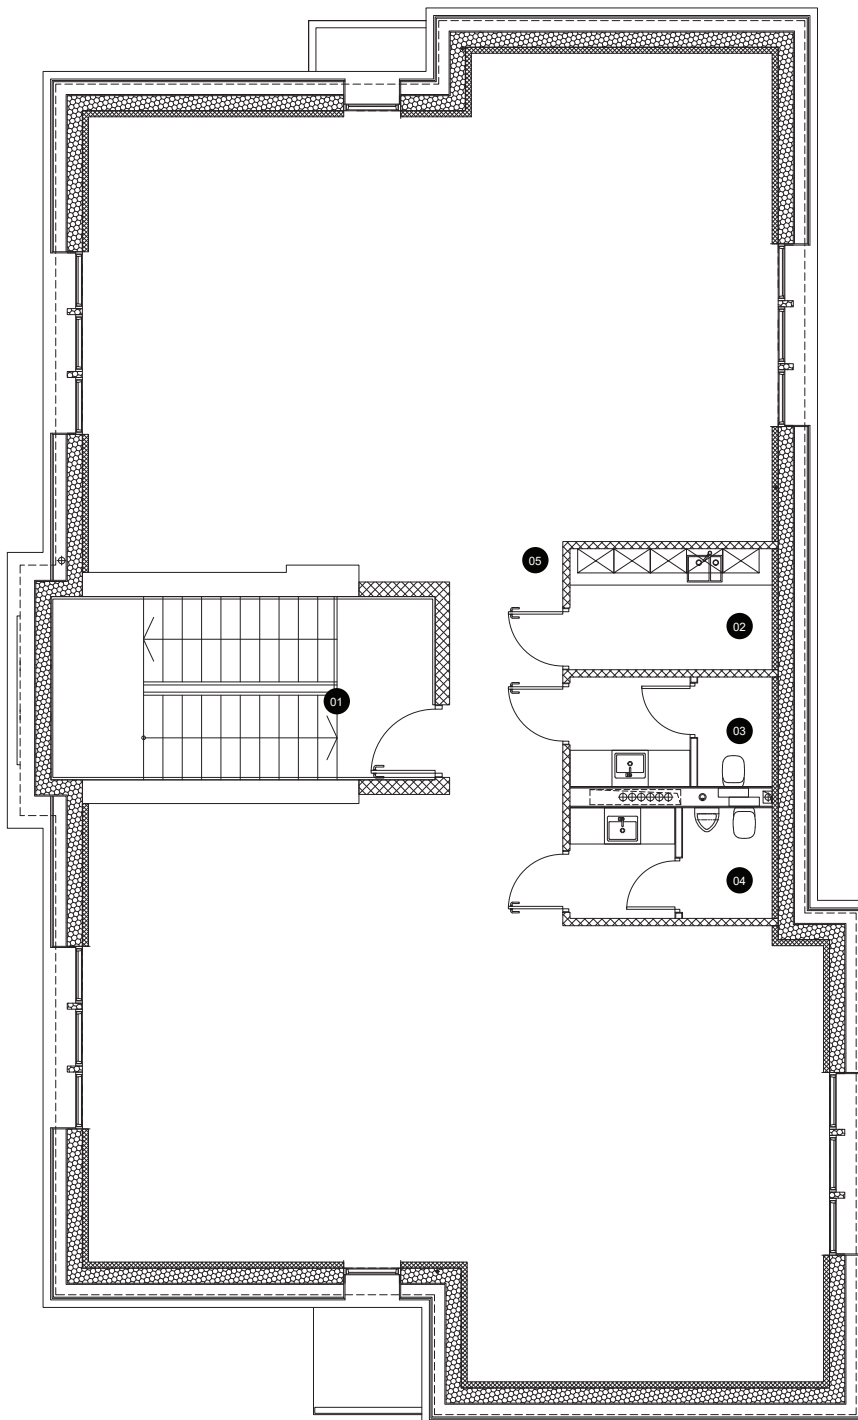

### ZESTAWIENIE POWIERZCHNI

Numer strefy	Nazwa strefy	Powierzchnia
01	KLATKA SCHODOWA	11,22
02	KUCHNIA	6,07
03	TOALETA	5,49
04	TOALETA 2	5,56
05	POM. BIUROWE	174,21
		202,65 m <sup>2</sup>