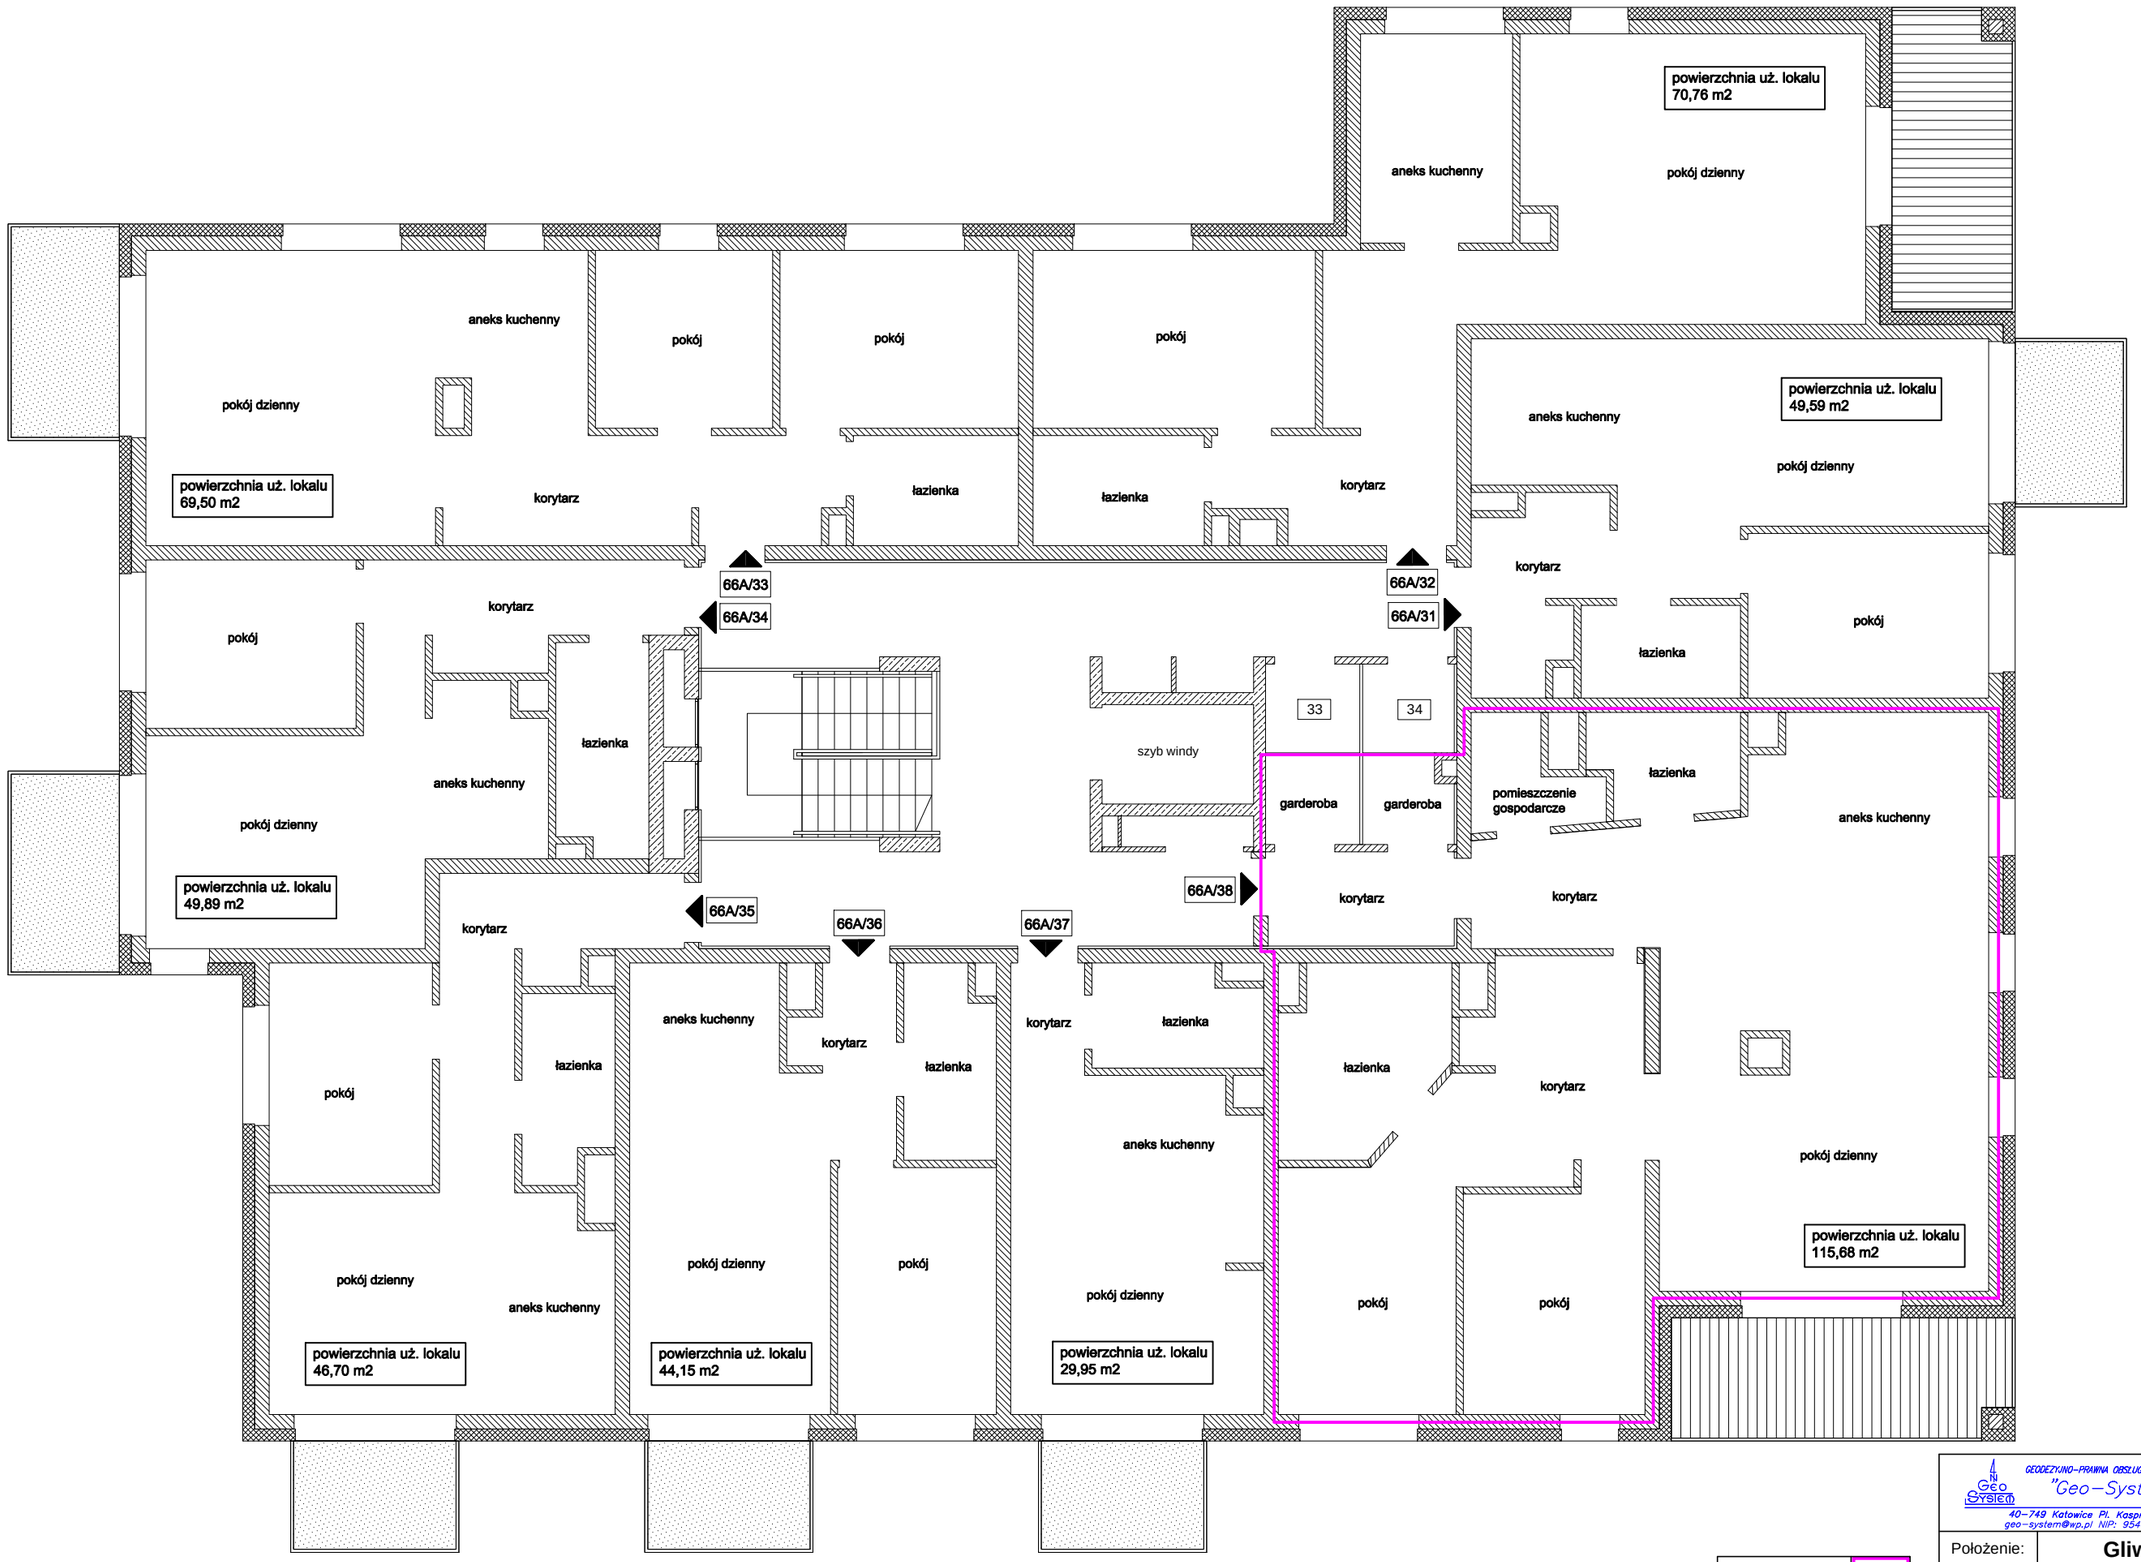

Nr lokalu:	66A/38
Powierzchnia użytkowa [m2]	115,68
Powierzchnia przynależna [m2]	0,00

GEODEZYJNO-PRAWNA OBSŁUGA NIERUCHOMOŚCI
"Geo-System"
40-749 Katowice Pl. Kasprowicza 1/1
geo-system@wp.pl NIP: 954-120-78-23

Położenie:	**Gliwice, ul. Daszyńskiego 66A**				
Obiekt:	Budynek mieszkalny wielorodzinny				
Kondygnacja:	Rzut IV piętra - mieszkanie 66A/38				
Temat:	OPRACOWANIE DOTYCZĄCE OZNACZENIA PRZEDMIOTU ODRĘBNEJ WŁASNOŚCI LOKALU DLA POTRZEB UZYSKANIA ZAŚWIADCZENIA O SAMODZIELNOŚCI LOKALU.				
Opracował:	Benon Bogdan nr uprawnień: 2070		Data: 29.09.2023	Skala: 1 : 100	Nr rys. 1